

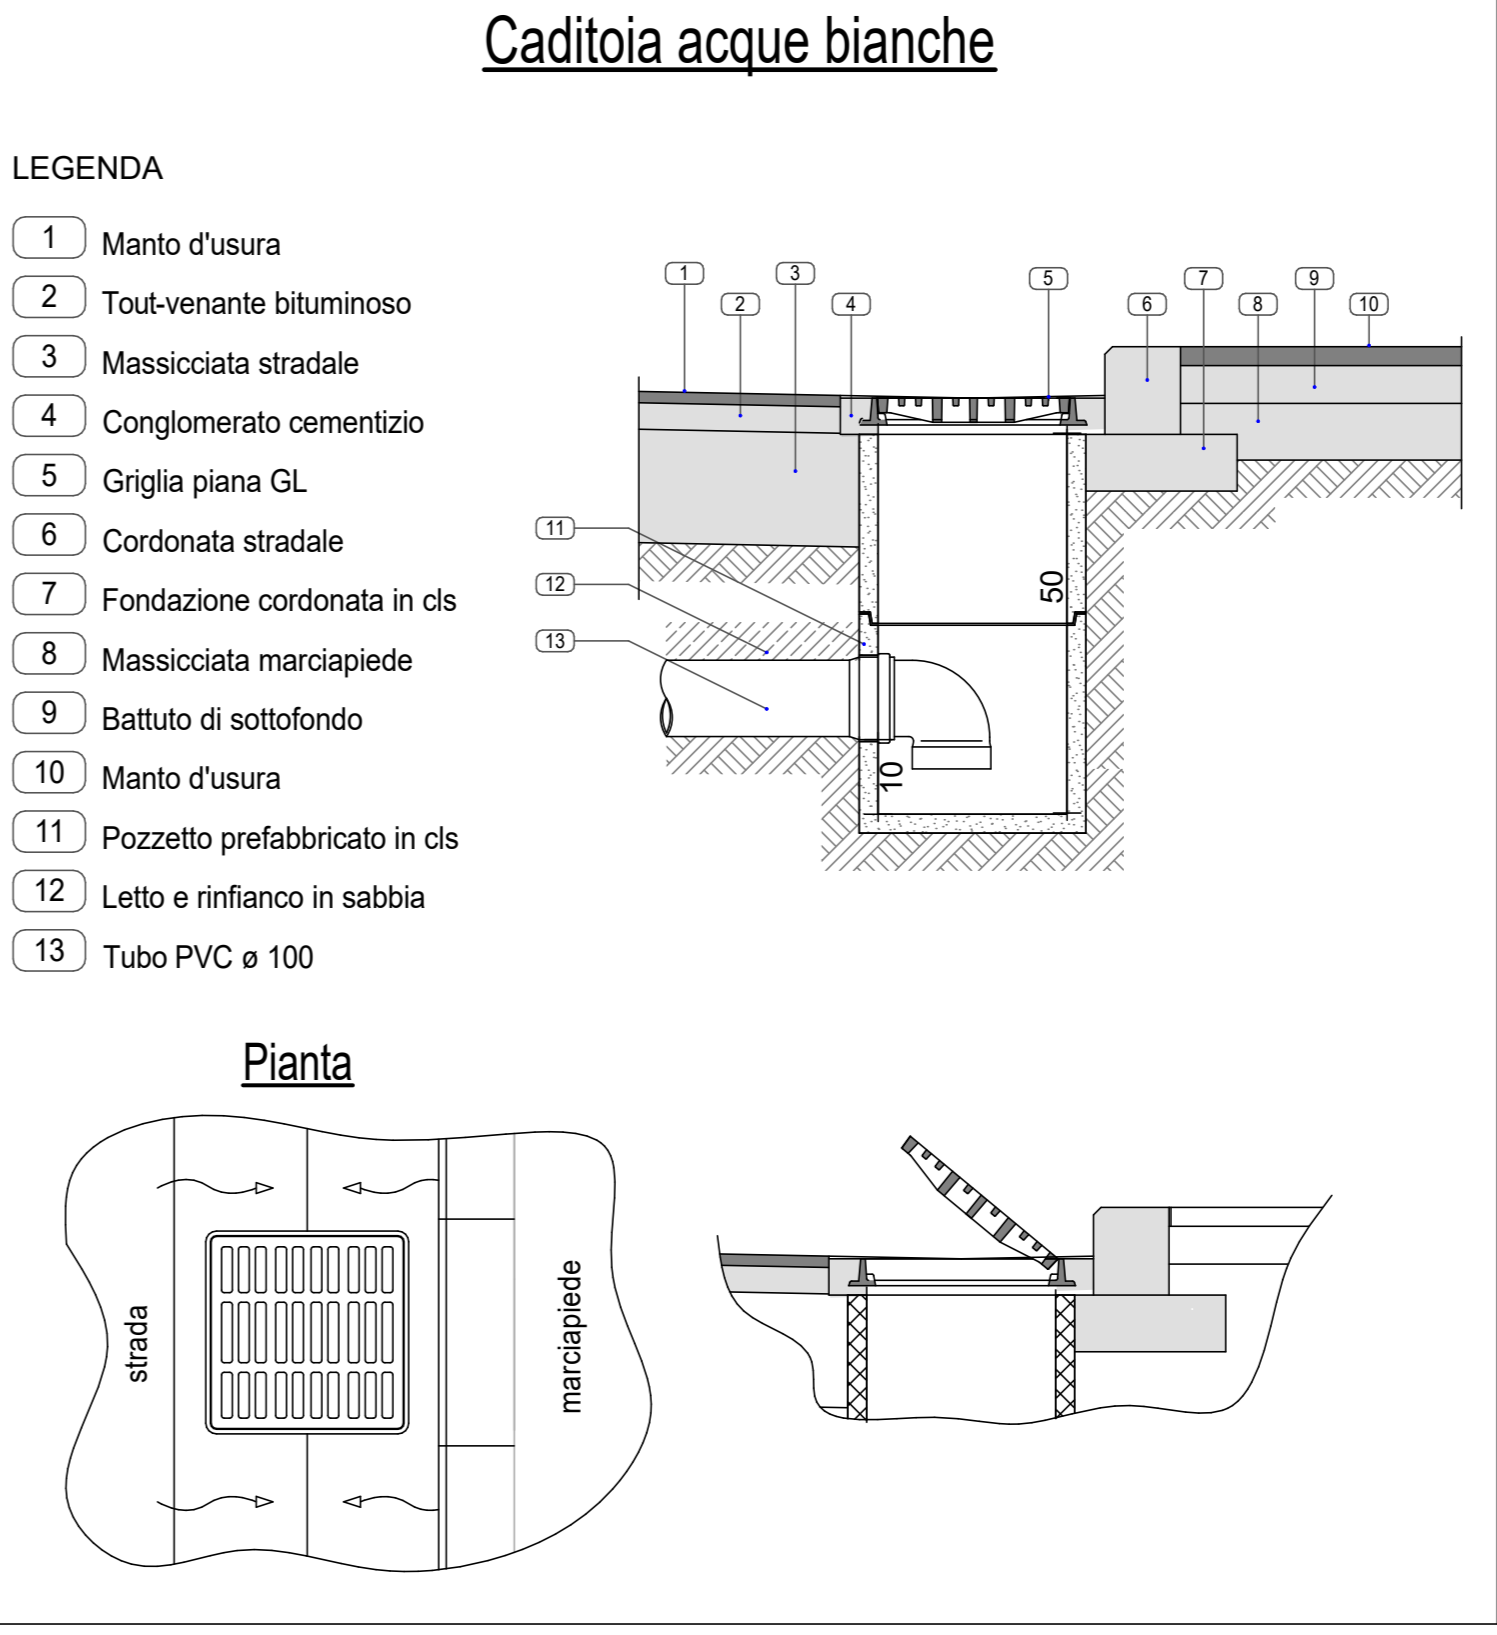
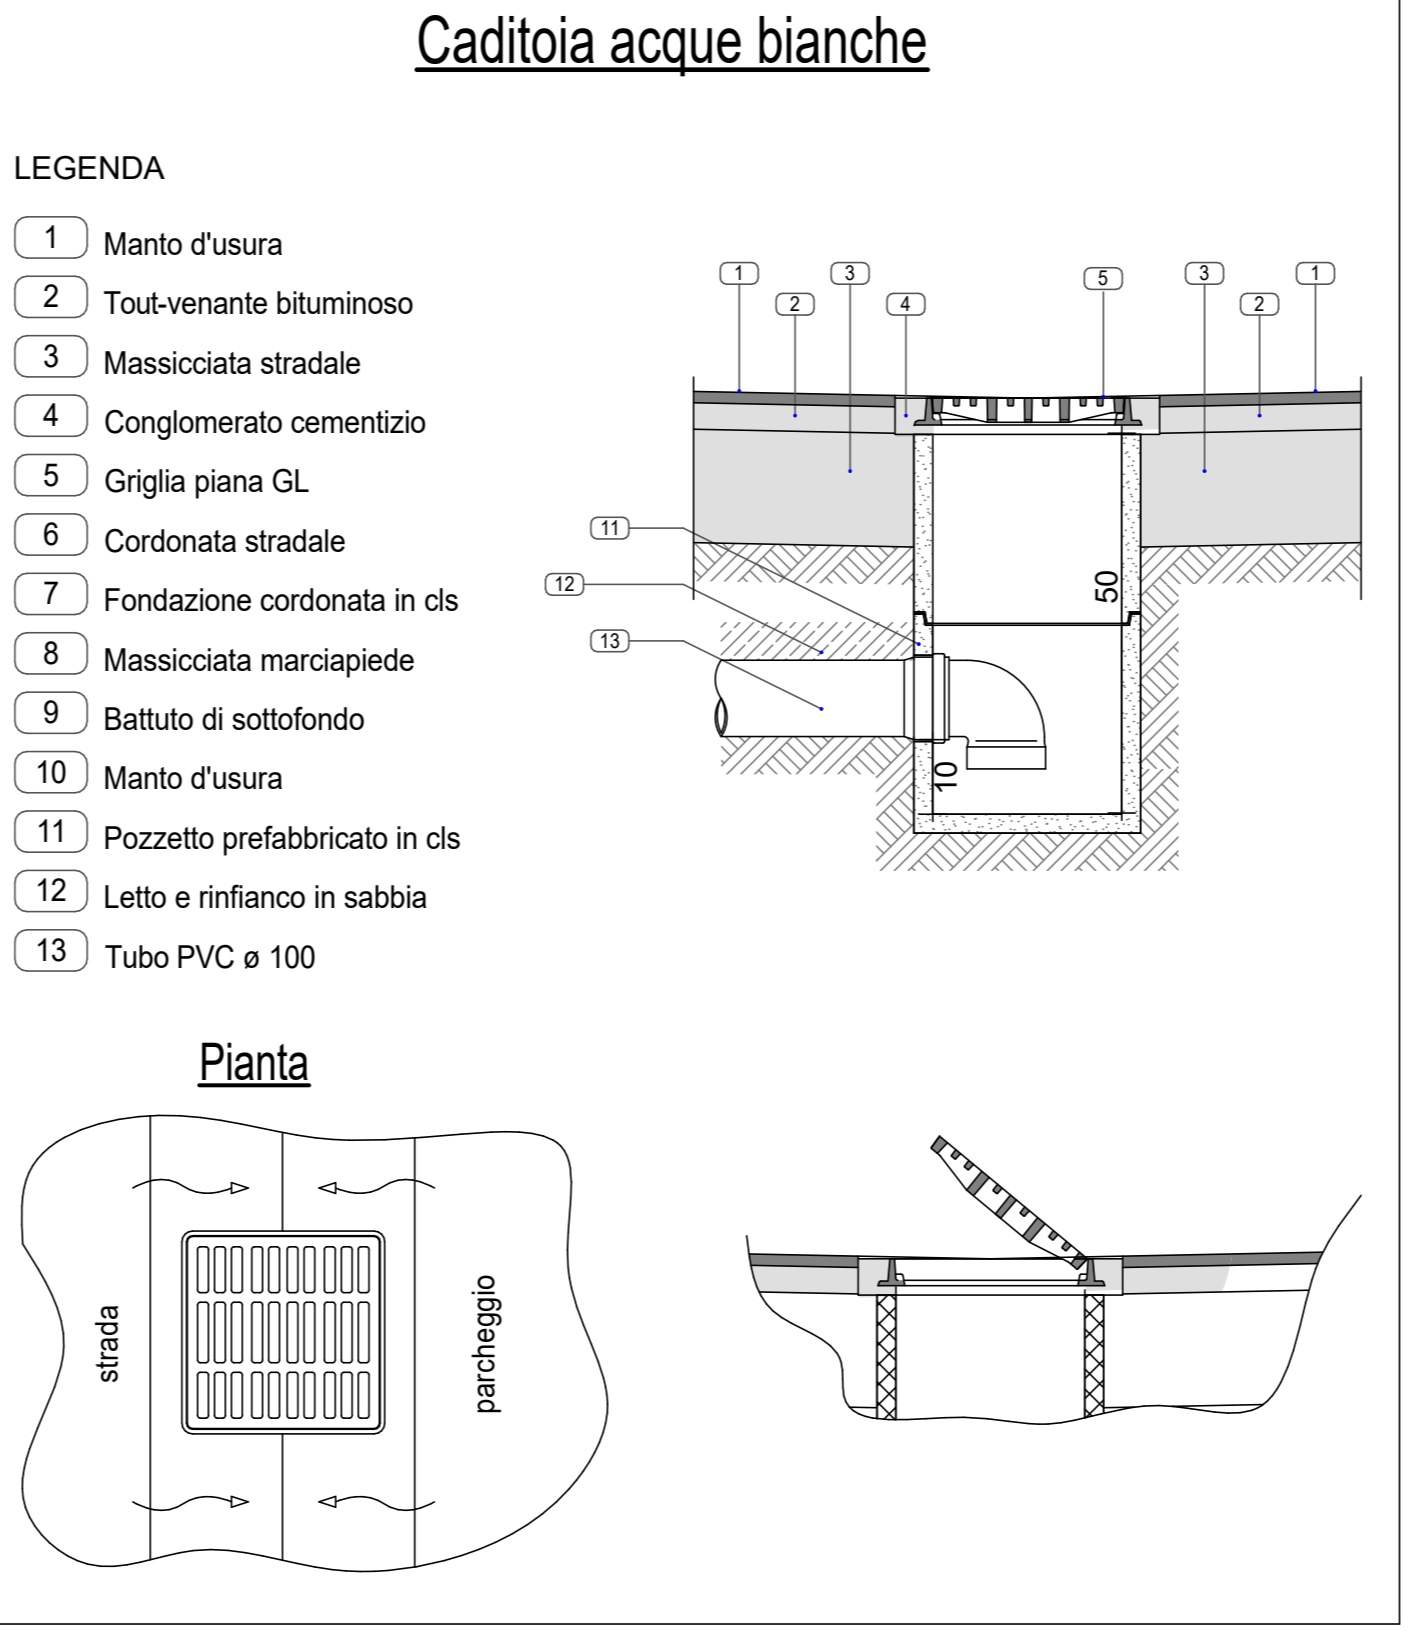
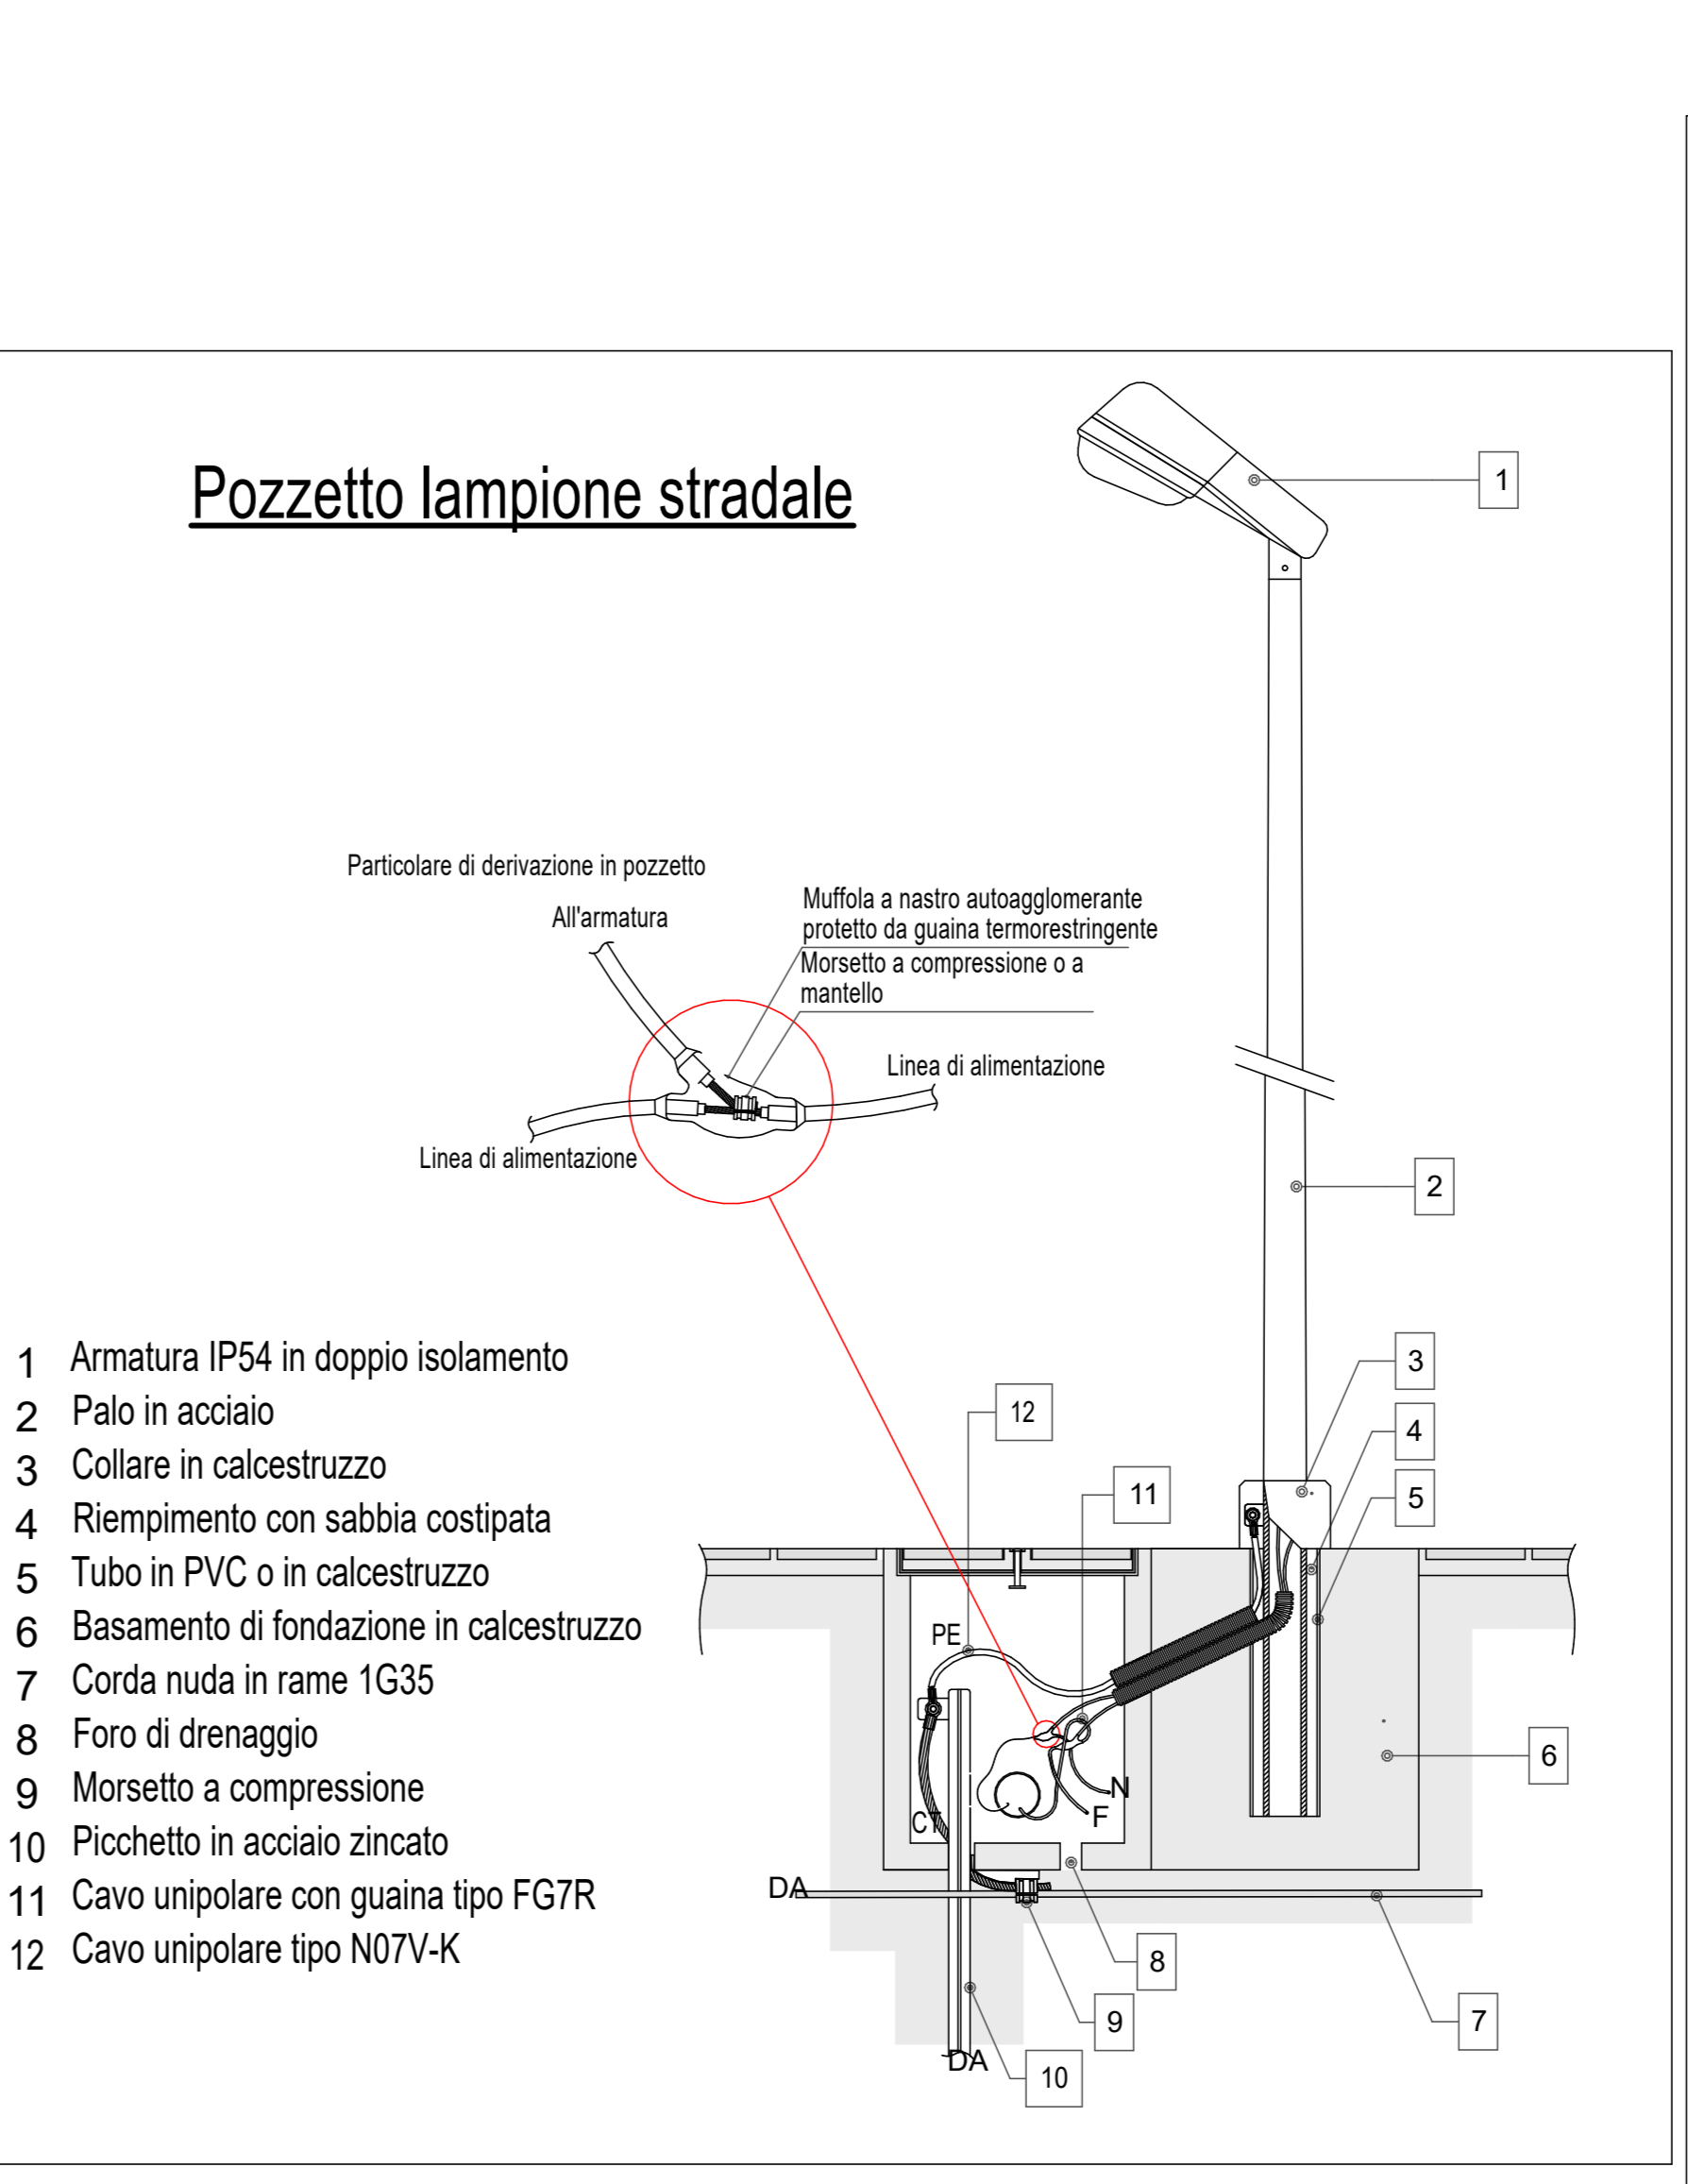


Schema tipo allaccio fognario privati UNIACQUE

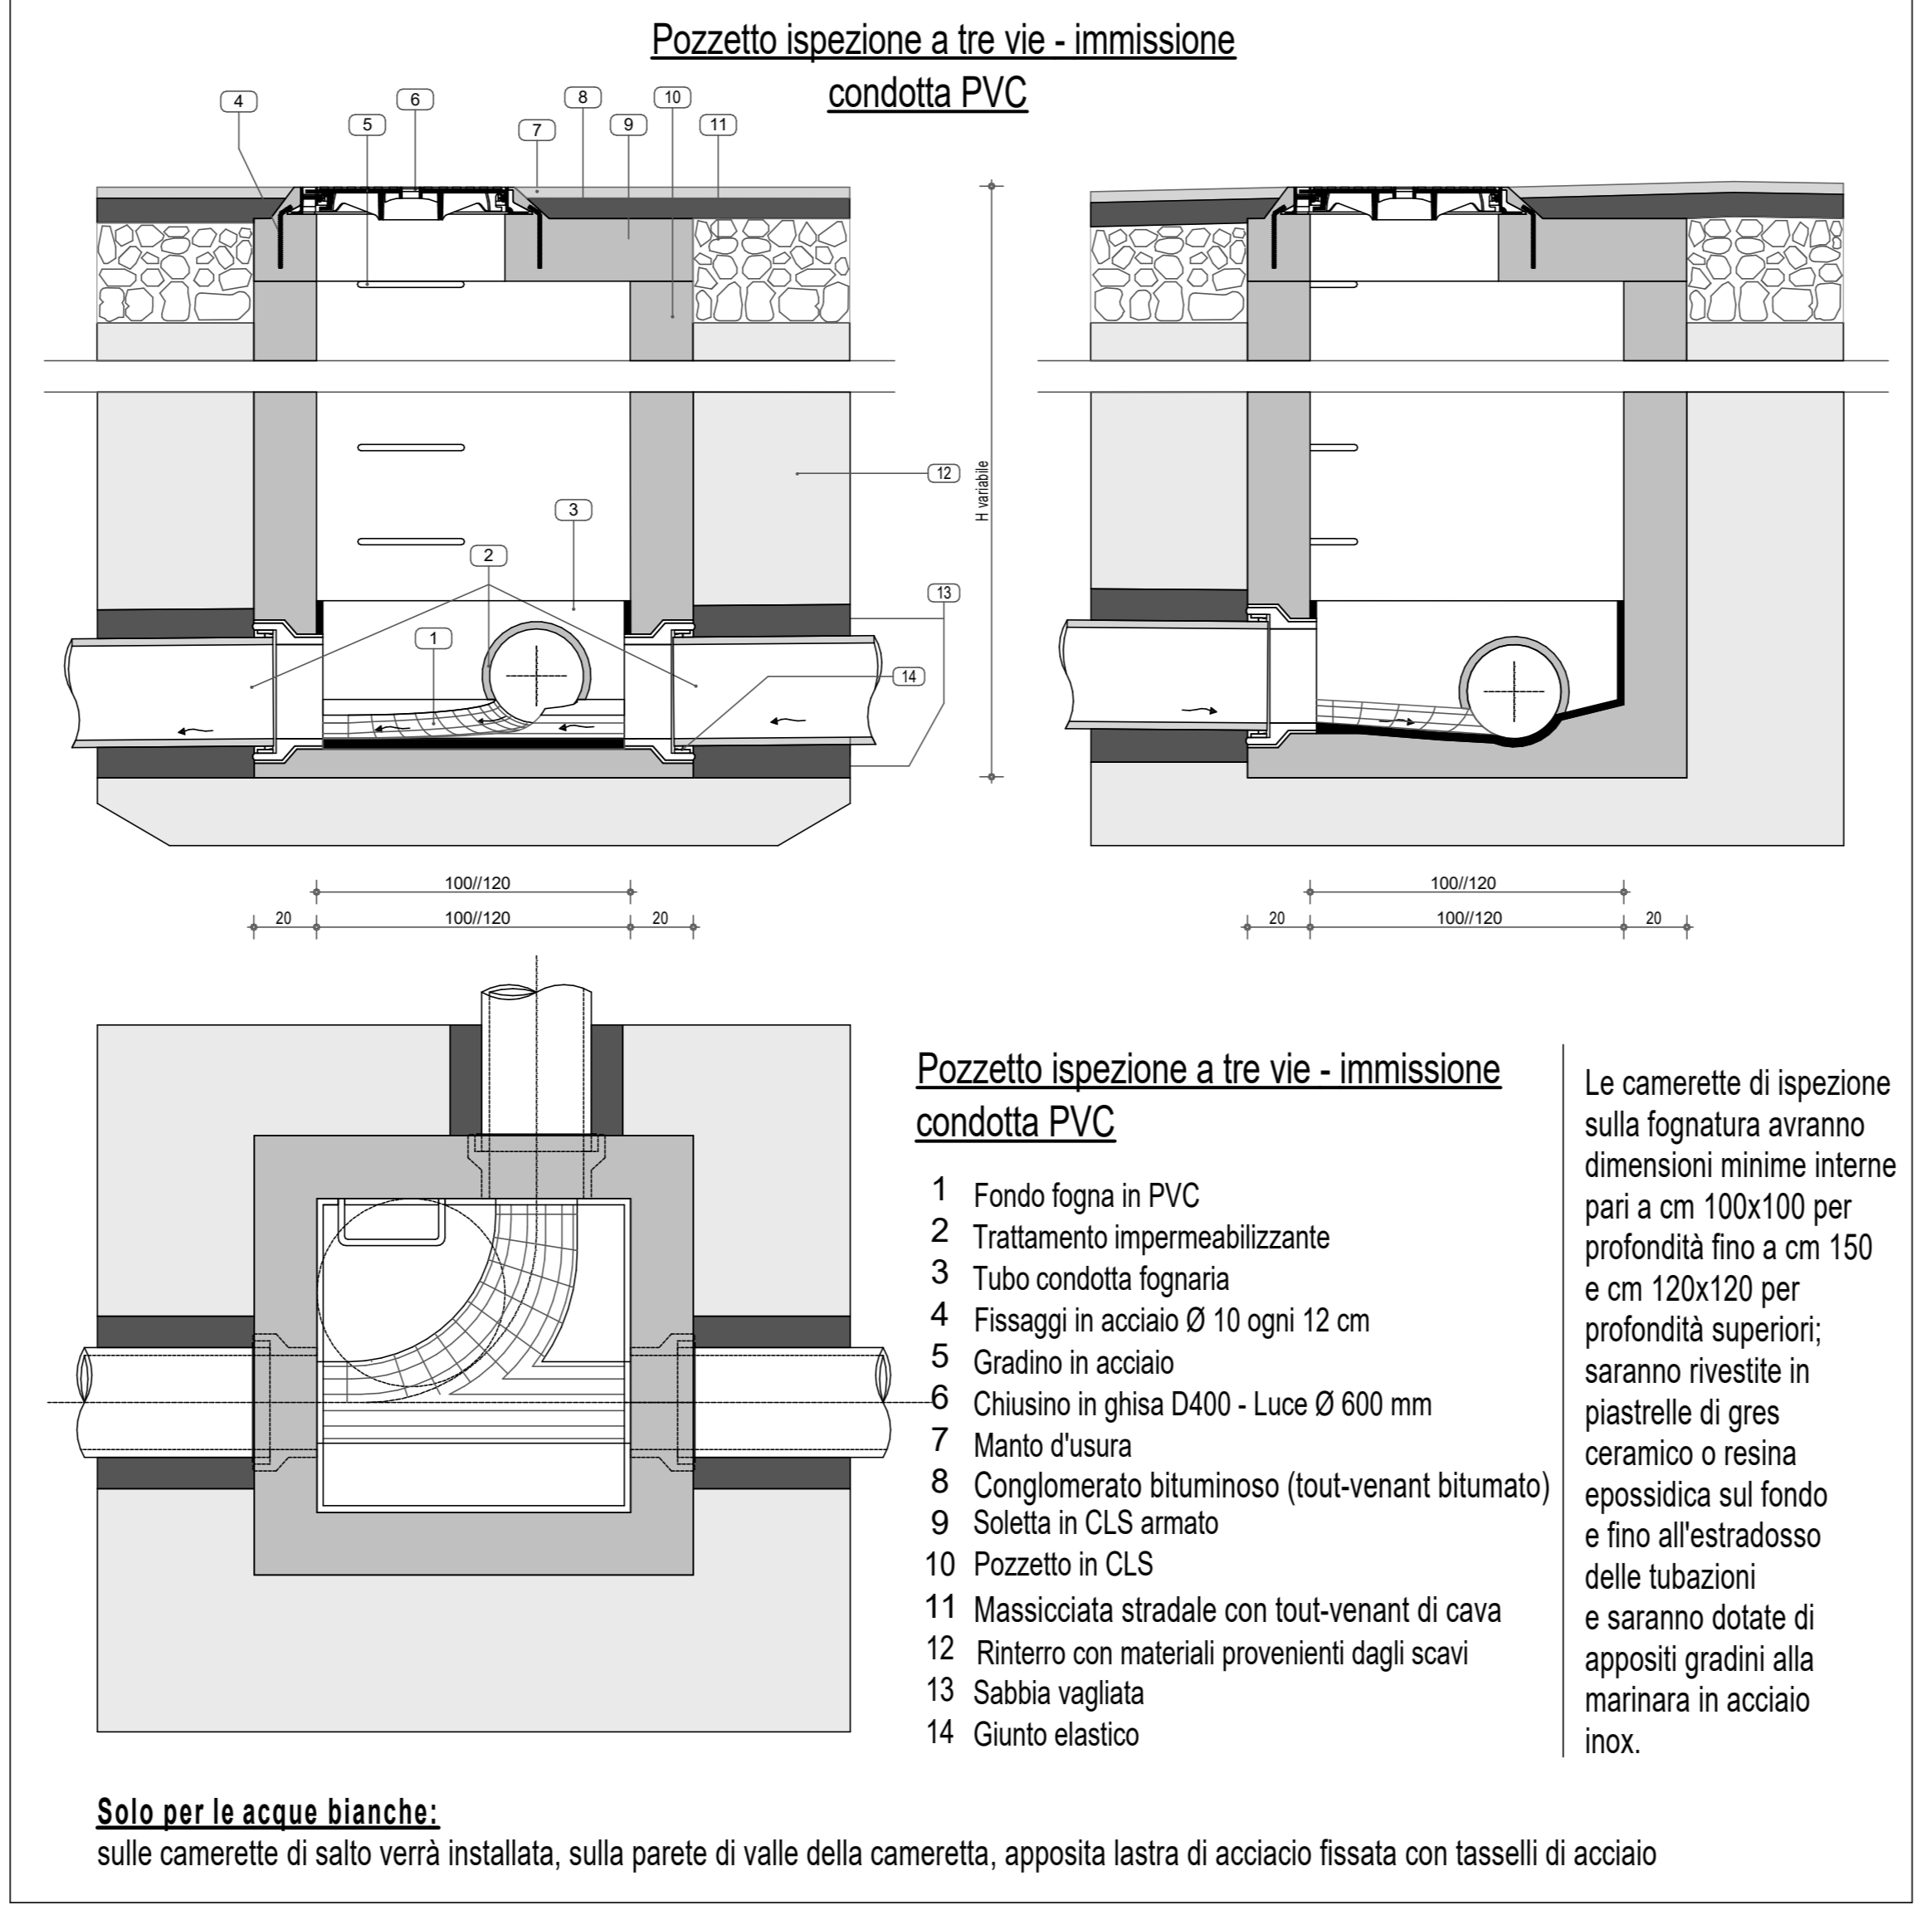

**Chiusini in Ghisa per camerette di ispezione fognatura acque nere classe D 400**

Chiusino tondo in ghisa sferoidale conforme alla norma UNI EN 124 avente diametro della luce pari a 60 cm, classe D400 con scritta "FOGNATURA", cerniera e guarnizioni antivibranti

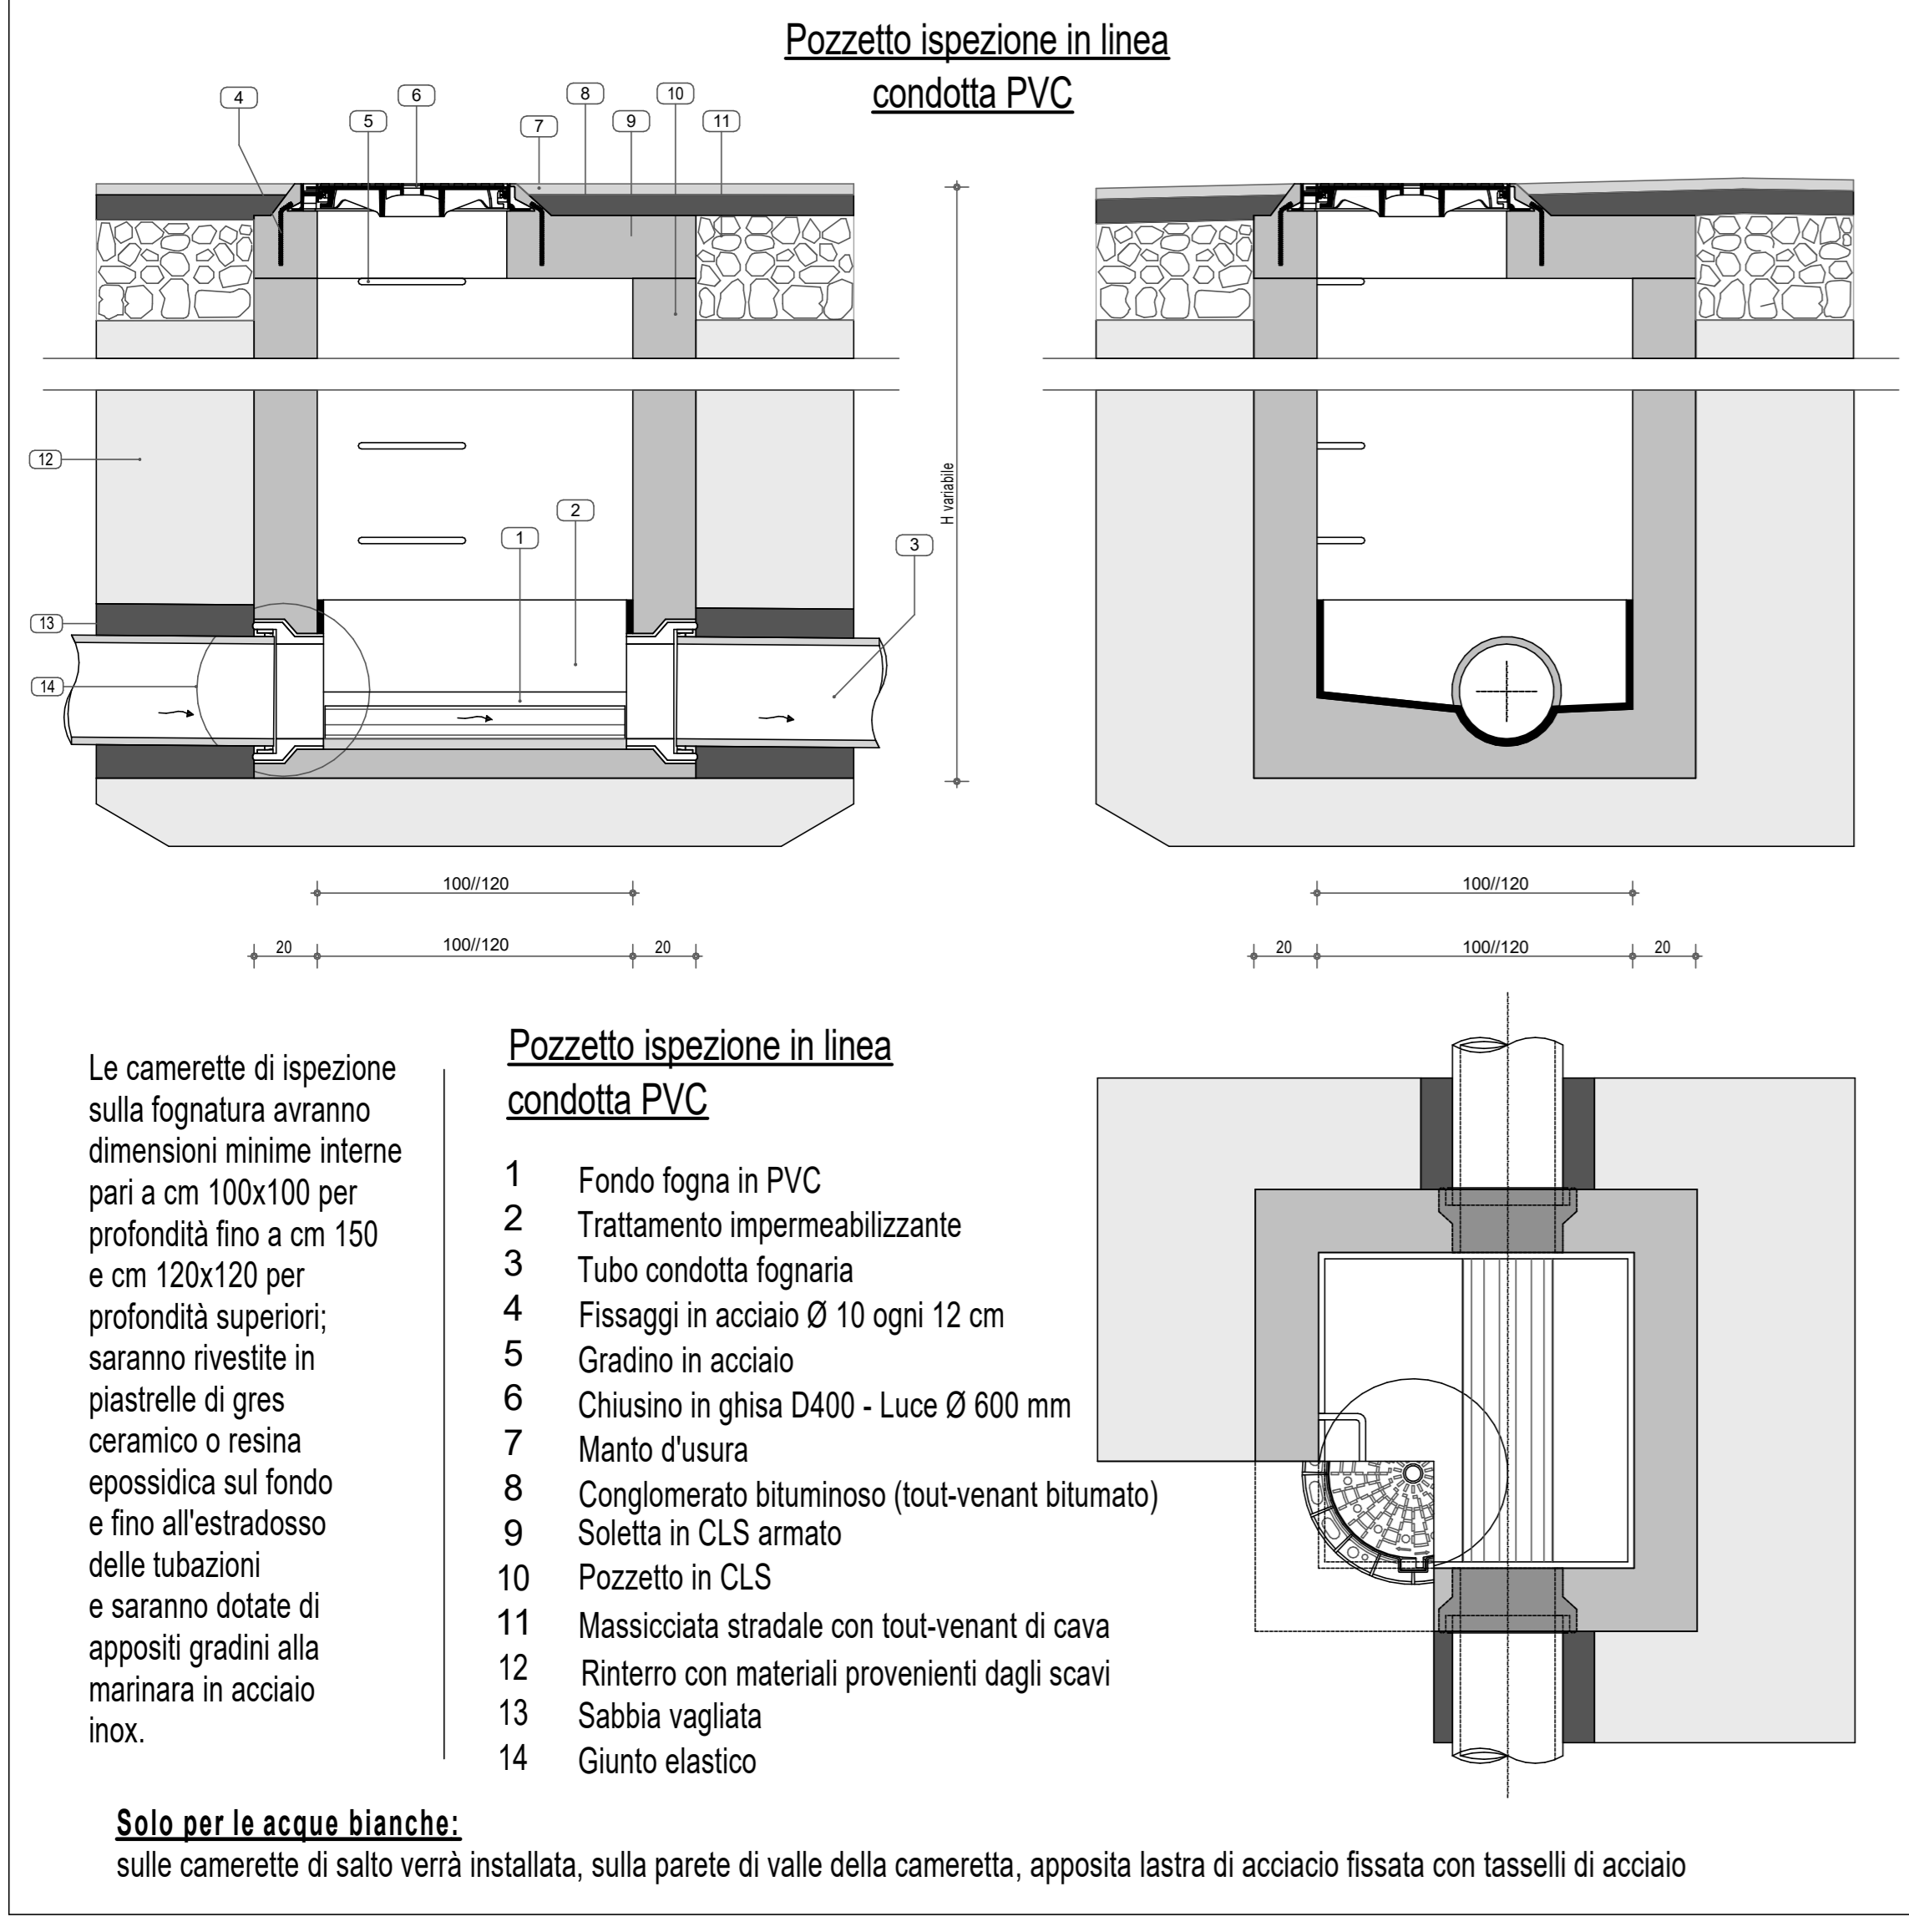

**COMUNE DI CALCINATE**  
Provincia di Bergamo

Progetto:  
**VARIANTE AL PIANO ATTUATIVO ATPS**  
Convenzionato in data 12/12/2019  
Notaio Dr. Piergiorgio Nosari  
Repertorio n° 8669 - Raccolta n° 6536

Committente:  
**MARLEGNO SRL**

Il Committente: Marlegno SRL  
Il Progettista: Dott. Ing. Dario Valentini

Particolari costruttivi urbanizzazioni

**STUDIO TECNICO DOTT. ING. DARIO VALENTINI**  
Sede: Via Anenega, 17/A - CALCINATE - Ufficio: Via Locatelli, 19/G - TRESCORE B. RIO  
Tel. 035/944449 - Fax. 035/944493 - e-mail: ingvalentinidario@tin.it

**VD**

Trescore Balneario, 28/07/2022

tav. 11